


JULIO A. ROCA

PLANTA BAJA  
ESCALA 1:200

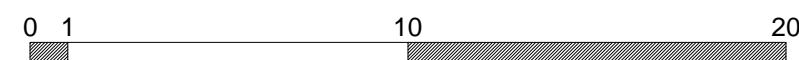

REV.	DESCRIPCIÓN	FECHA	PROY.	EJEC.	APROBO
1	.				
<b>LEGISLATURA DE LA CIUDAD AUTÓNOMA DE BUENOS AIRES</b> <small>PERU 130 - CIUDAD DE BUENOS AIRES</small> Comisión de Preservación, Reparación, Mejora y Finalización de las Obras del Palacio Legislativo de la Ciudad Autónoma de Bs.As.					
Tema: PLANTA BAJA					NUMERO DE PLANO LG-A01-PB
ESCALA:	1:200	FECHA:	2018	ARCHIVO:	A03-LG-HEM
VERSION:		001			
Observaciones: TODAS LAS MEDIDAS EXPRESADAS EN PLANOS DEBERAN SER VERIFICADAS EN OBRA					
<small>LA LEGISLATURA DE LA CIUDAD AUTÓNOMA DE BS. AS. SE RESERVA LA PROPIEDAD DE ESTE ELABORADO CON PROHIBICIÓN DE REPRODUCIRLO O TRANSFERIRLO EN TODO O EN PARTE A OTRA FIRMA O PERSONA SIN SU PREVA AUTORIZACIÓN ESCRITA.</small>					