




ENTREPISO  
ESCALA 1:200

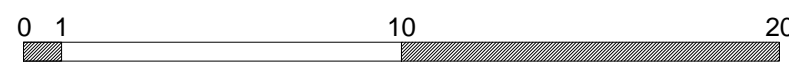

JULIO A. ROCA

REV.	DESCRIPCION	FECHA	PROY.	EJEC.	APROBO
1	.				
<b>LEGISLATURA DE LA CIUDAD AUTONOMA DE BUENOS AIRES</b> <small>PERU 130 - CIUDAD DE BUENOS AIRES</small> Comisión de Preservación, Reparación, Mejora y Finalización de las Obras del Palacio Legislativo de la Ciudad Autónoma de Bs.As.					
Tema: ENTREPISO					NUMERO DE PLANO LG-A02-EP
ESCALA:	1:200	FECHA:	2018	ARCHIVO:	A03-LG-HEM
Version:					001
Observaciones: TODAS LAS MEDIDAS EXPRESADAS EN PLANOS DEBERAN SER VERIFICADAS EN OBRA					
<small>LA LEGISLATURA DE LA CIUDAD AUTONOMA DE BS. AS. SE RESERVA LA PROPIEDAD DE ESTE ELABORADO CON PROHIBICION DE REPRODUCIRLO O TRANSFERIRLO EN TODO O EN PARTE A OTRA FIRMA O PERSONA SIN SU PREVIA AUTORIZACION ESCRITA.</small>					