


PRIMER PISO  
ESCALA 1:200

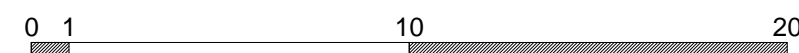

JULIO A. ROCA

1	REV.	DESCRIPCION	FECHA	PROY.	EJEC.	APROBO
<b>LEGISLATURA DE LA CIUDAD AUTONOMA DE BUENOS AIRES</b> PERU 130 - CIUDAD DE BUENOS AIRES Comisión de Preservación, Reparación, Mejora y Finalización de las Obras del Palacio Legislativo de la Ciudad Autónoma de Bs.As.						
Tema: PRIMER PISO						NUMERO DE PLANO LG-A03-PP
ESCALA:	1:200	FECHA:	2018	ARCHIVO:	A03-LG-HEM	VERSION: 001
Observaciones: TODAS LAS MEDIDAS EXPRESADAS EN PLANOS DEBERAN SER VERIFICADAS EN OBRA						
<small>LA LEGISLATURA DE LA CIUDAD AUTONOMA DE BS. AS. SE RESERVA LA PROPIEDAD DE ESTE ELABORADO CON PROHIBICION DE REPRODUCIRLO O TRANSFERIRLO EN TODO O EN PARTE A OTRA FIRMA O PERSONA SIN SU PREVIA AUTORIZACION ESCRITA.</small>						