


ENTREPISO
ESCALA 1:200

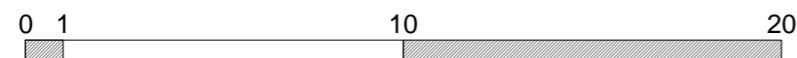

JULIO A. ROCA

1	.				
REV.	DESCRIPCION	FECHA	PROY.	EJEC.	APROBO
LEGISLATURA DE LA CIUDAD AUTONOMA DE BUENOS AIRES <small>PERU 130 - CIUDAD DE BUENOS AIRES</small>					
Comisión de Preservación, Reparación, Mejora y Finalización de las Obras del Palacio Legislativo de la Ciudad Autónoma de Bs.As.					
Tema: ENTREPISO					NUMERO DE PLANO LG-A02-EP
ESCALA:	1:200	FECHA:	2018	ARCHIVO:	LG-A01-PLANOS
		VERSION:	001		
Observaciones: TODAS LAS MEDIDAS EXPRESADAS EN PLANOS DEBERAN SER VERIFICADAS EN OBRA					
<small>LA LEGISLATURA DE LA CIUDAD AUTONOMA DE BS. AS. SE RESERVA LA PROPIEDAD DE ESTE ELABORADO CON PROHIBICION DE REPRODUCIRLO O TRANSFERIRLO EN TODO O EN PARTE A OTRA FIRMA O PERSONA SIN SU PREVIA AUTORIZACION ESCRITA.</small>					