


TERCER PISO
ESCALA 1:200

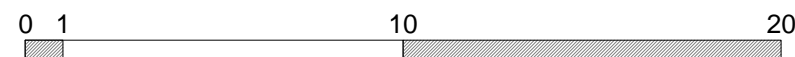

JULIO A. ROCA

1					
REV.	DESCRIPCION	FECHA	PROY.	EJEC.	APROBO
LEGISLATURA DE LA CIUDAD AUTONOMA DE BUENOS AIRES PERU 130 - CIUDAD DE BUENOS AIRES					
Comisión de Preservación, Reparación, Mejora y Finalización de las Obras del Palacio Legislativo de la Ciudad Autónoma de Bs.As.					
Tema: TERCER PISO				NUMERO DE PLANO LG-A05-3P	
ESCALA: 1:200		FECHA: 2018		ARCHIVO: LG-A01-PLANOS	
				VERSION: 001	
Observaciones: TODAS LAS MEDIDAS EXPRESADAS EN PLANOS DEBERAN SER VERIFICADAS EN OBRA					
<small>LA LEGISLATURA DE LA CIUDAD AUTONOMA DE BS. AS. SE RESERVA LA PROPIEDAD DE ESTE ELABORADO CON PROHIBICION DE REPRODUCIRLO O TRANSFERIRLO EN TODO O EN PARTE A OTRA FIRMA O PERSONA SIN SU PREVIA AUTORIZACION ESCRITA.</small>					