



ENTREPISO 0 1 10 20

Carpintería tipo: Edificio Principal

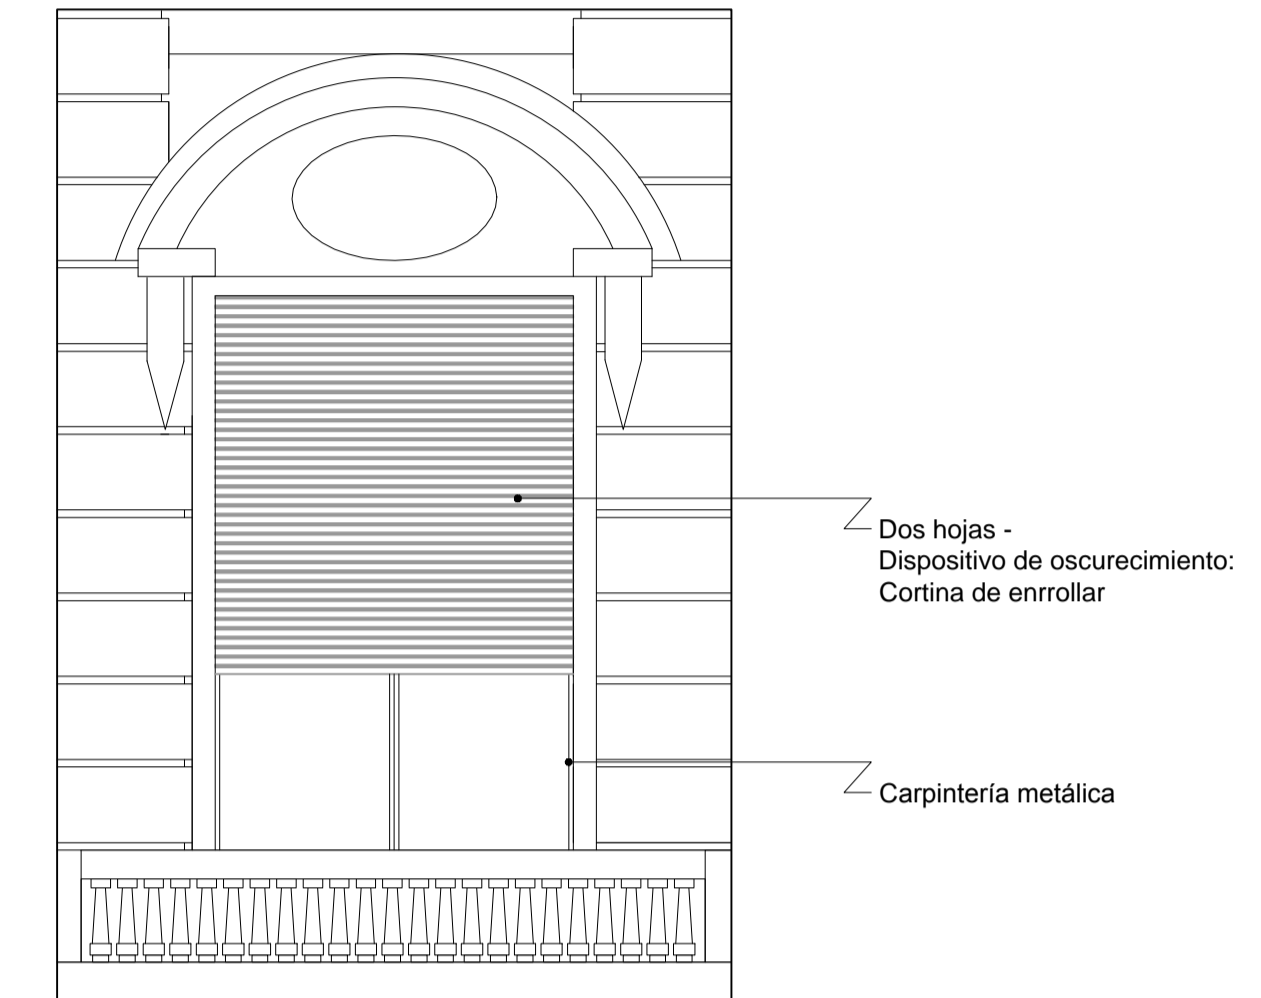

Carpintería tipo: Edificio Anexo

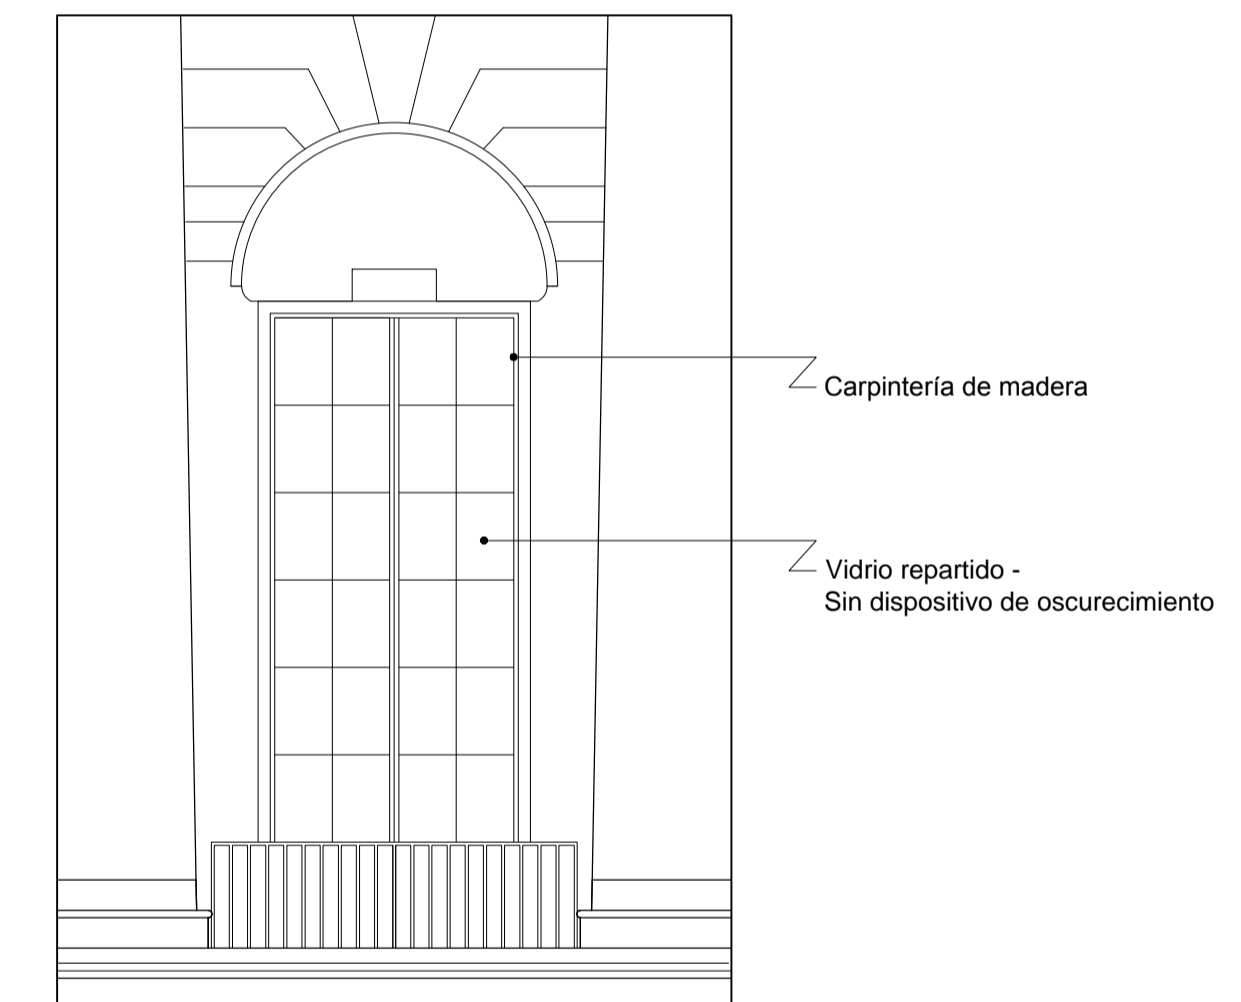

REV.	DESCRIPCIÓN	FECHA	PROY.	EJEC.	APROBO
1	.	07-02-2017	J.F.	J.F.	J.F.
<b>LEGISLATURA DE LA CIUDAD AUTÓNOMA DE BUENOS AIRES</b>					
<small>PERU 130 - CIUDAD DE BUENOS AIRES</small>					
Comisión de Preservación, Reparación, Mejora y Finalización de las Obras del Palacio Legislativo de la Ciudad Autónoma de Bs.As.					
Tema: ENTREPISO DETALLES DE CARPINTERÍAS -1.50-				NUMERO DE PLANO A02-LG-EP	
ESCALA: 1:200	FECHA: 07-02-2017	ARCHIVO: A02-LG-EP	VERSION: 001		
Observaciones: TODAS LAS MEDIDAS SE VERIFICARÁN EN OBRA					
<small>LA LEGISLATURA DE LA CIUDAD AUTÓNOMA DE BS. AS. SE RESERVA LA PROPIEDAD DE ESTE ELABORADO CON PROHIBICIÓN DE REPRODUCIRLO O TRANSFERIRLO EN TODO O EN PARTE A OTRA FIRMA O PERSONA SIN SU PRELIA AUTORIZACIÓN ESCRITA.</small>					