


JULIO A. ROCA

TERCER PISO

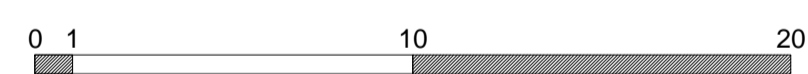

REV.	DESCRIPCIÓN	FECHA	PROY.	EJEC.	APROBO
1	.	07-02-2017	J.F.	J.F.	J.F.
LEGISLATURA DE LA CIUDAD AUTONOMA DE BUENOS AIRES					
<small>PERU 130 - CIUDAD DE BUENOS AIRES</small>					
Comisión de Preservación, Reparación, Mejora y Finalización de las Obras del Palacio Legislativo de la Ciudad Autónoma de Bs.As.					
Tema: TERCER PISO					NUMERO DE PLANO A06-LG-3P
ESCALA: 1:200	FECHA: 07-02-2017	ARCHIVO: A06-LG-3P	VERSION: 001		
Observaciones: TODAS LAS MEDIDAS SE VERIFICARÁN EN OBRA					
<small>LA LEGISLATURA DE LA CIUDAD AUTONOMA DE BS. AS. SE RESERVA LA PROPIEDAD DE ESTE ELABORADO CON PROHIBICION DE REPRODUCIRLO O TRANSFERIRLO EN TODO O EN PARTE A OTRA FIRMA O PERSONA SIN SU PREVIA AUTORIZACION ESCRITA.</small>					