


CORTE A-A



PLANTA PRINCIPAL

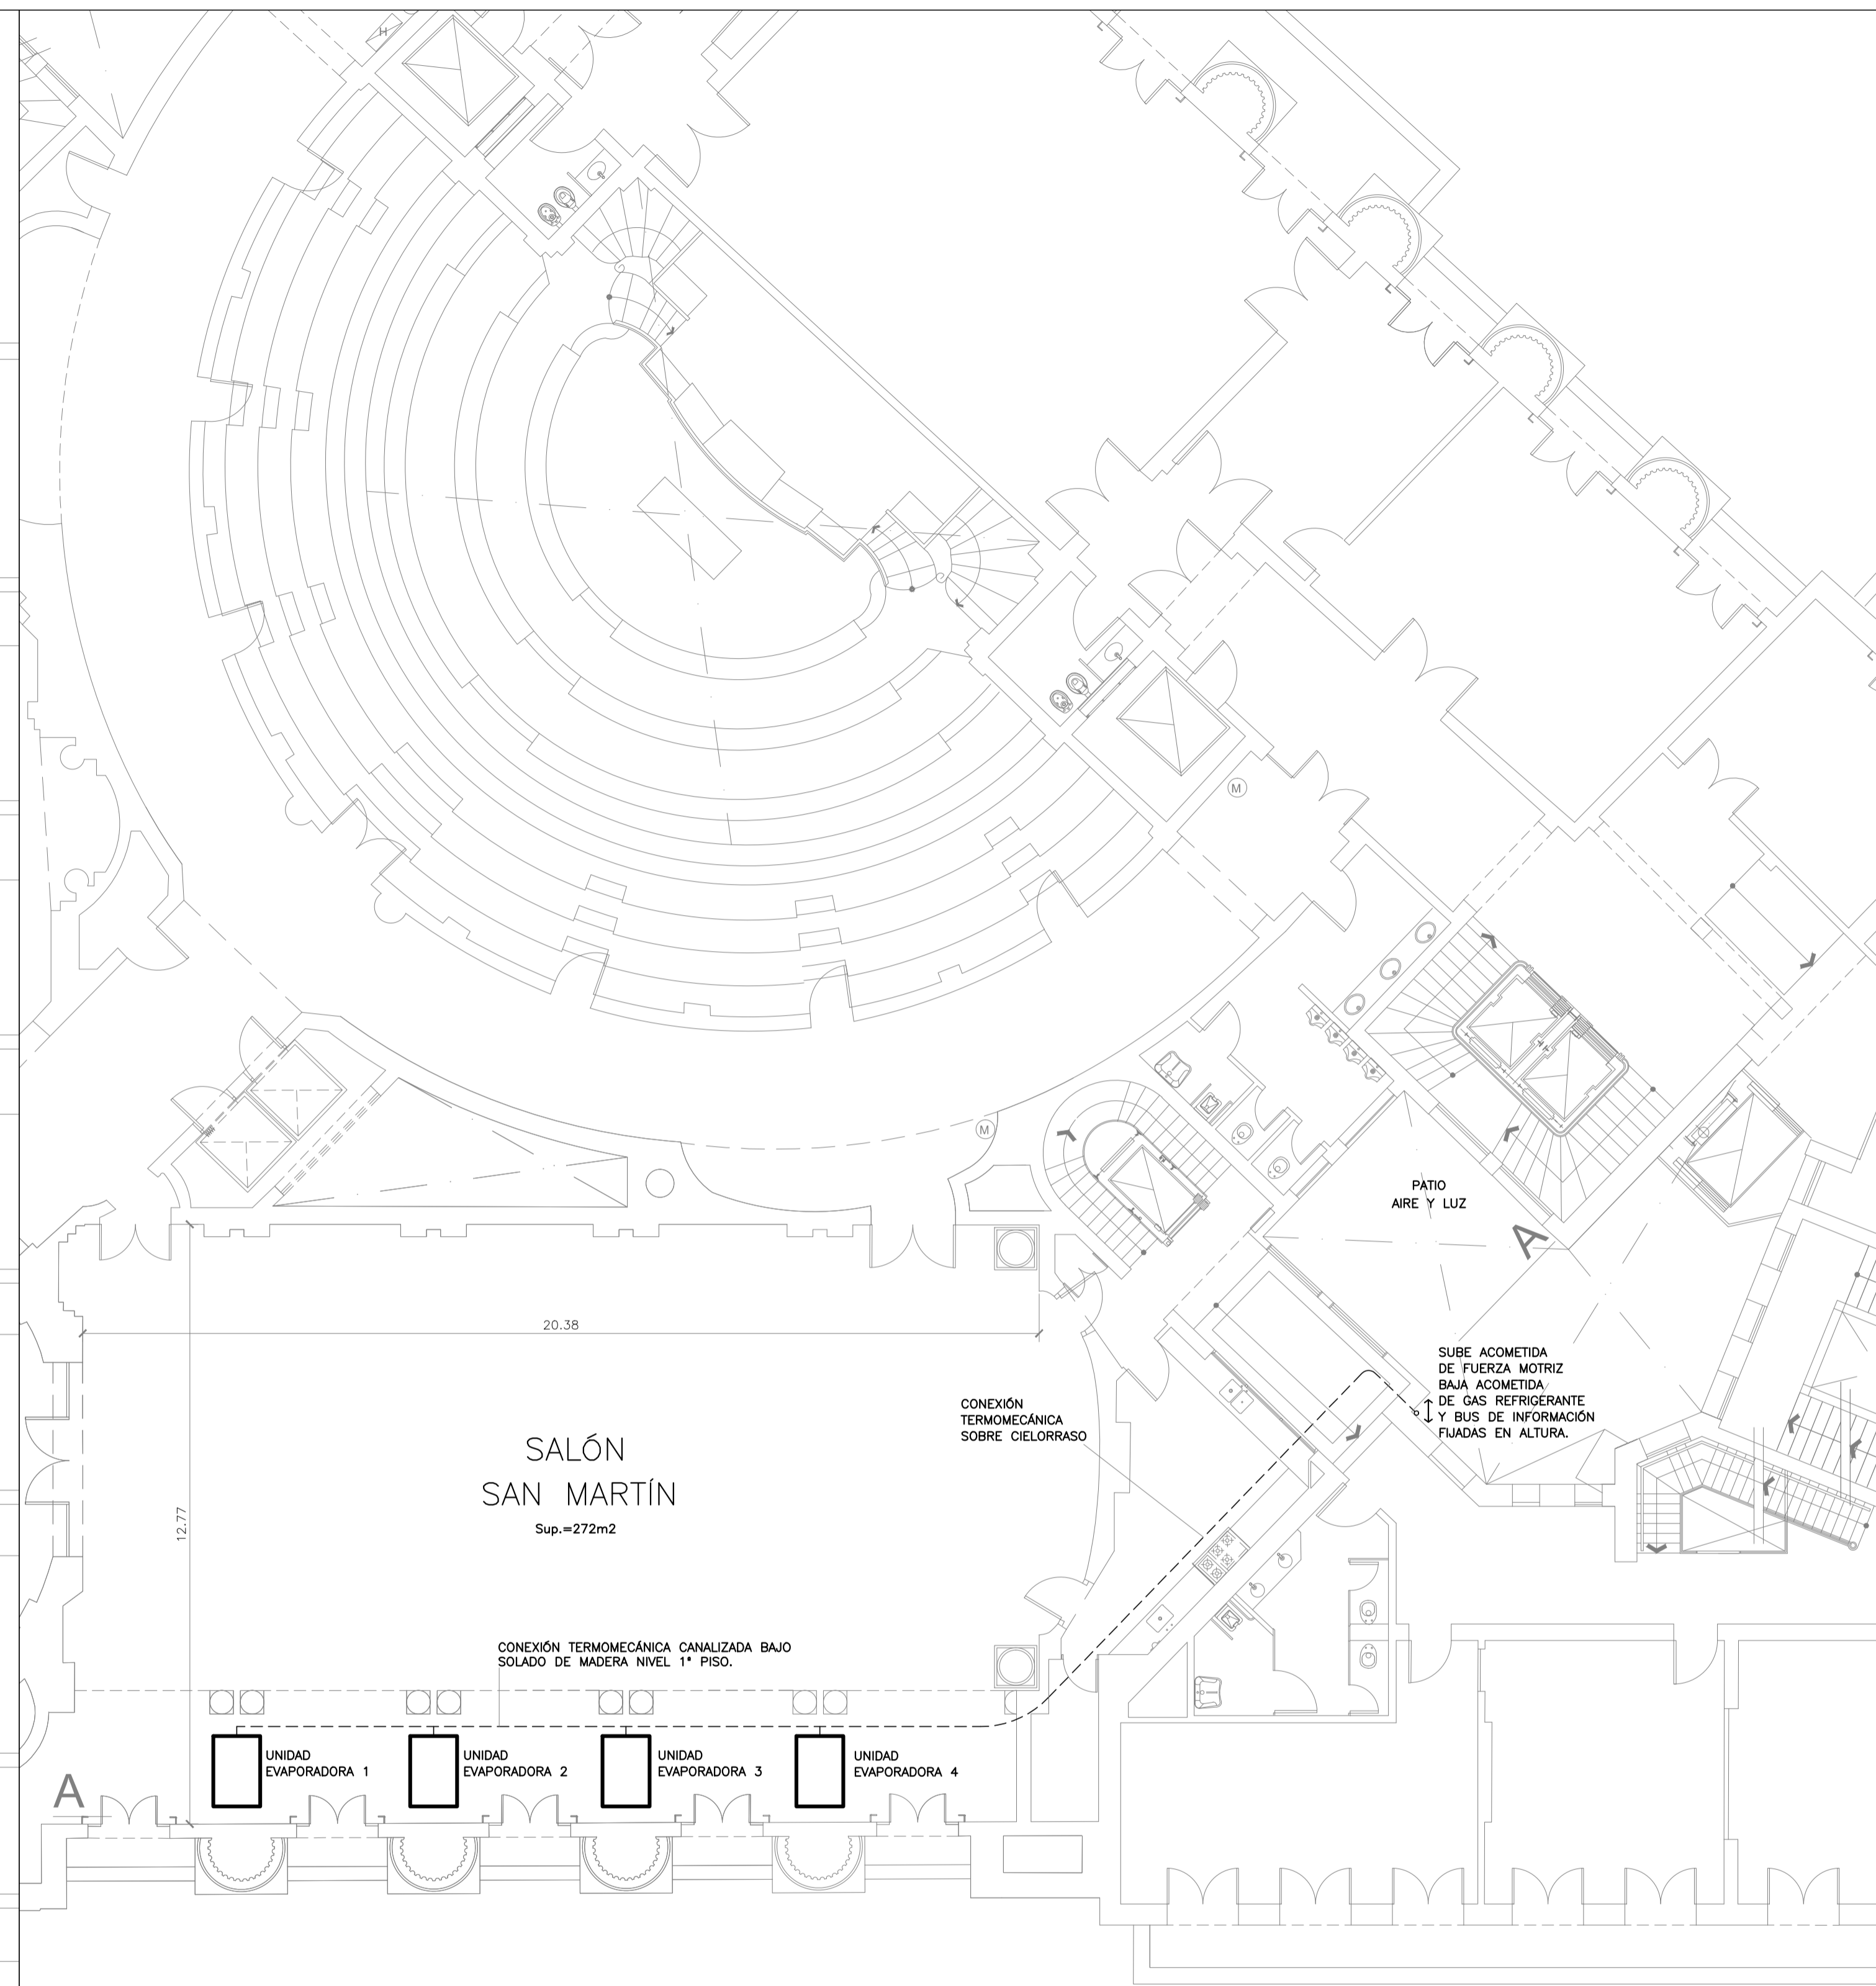

"EL CONTRATISTA" REALIZARÁ SUS PROPIOS RELEVAMIENTOS Y LOS PLANOS EJECUTIVOS DE OBRA, LOS CUALES DEBERÁN APROBARSE POR PARTE DE LA U.E.O. Y LA D.G.O.S.O.

REV.	DESCRIPCIÓN	FECHA	PROY.	EJEC.	APROBO
<b>LEGISLATURA DE LA CIUDAD AUTÓNOMA DE BUENOS AIRES</b>					
PERU 130 - CIUDAD DE BUENOS AIRES					
Comisión de Preservación, Reparación, Mejora y Finalización de las Obras del Palacio Legislativo de la Ciudad Autónoma de Bs.As.					
Tema: ESQUEMA DE SISTEMA VRV EN SALÓN SAN MARTÍN					NUMERO DE PLANO LG-VRV-T01
ESCALA:	1:100	FECHA:	31-10-2016	ARCHIVO:	LG-VRV-T01
Observaciones: TODAS LAS MEDIDAS SE VERIFICARÁN EN OBRA					
LA LEGISLATURA DE LA CIUDAD AUTÓNOMA DE BS. AS. SE RESERVA LA PROPIEDAD DE ESTE ELABORADO CON PROHIBICIÓN DE REPRODUCIRLO O TRANSFERIRLO EN TODO O EN PARTE A OTRA FIRMA O PERSONA SIN SU PREVIA AUTORIZACIÓN ESCRITA.					